



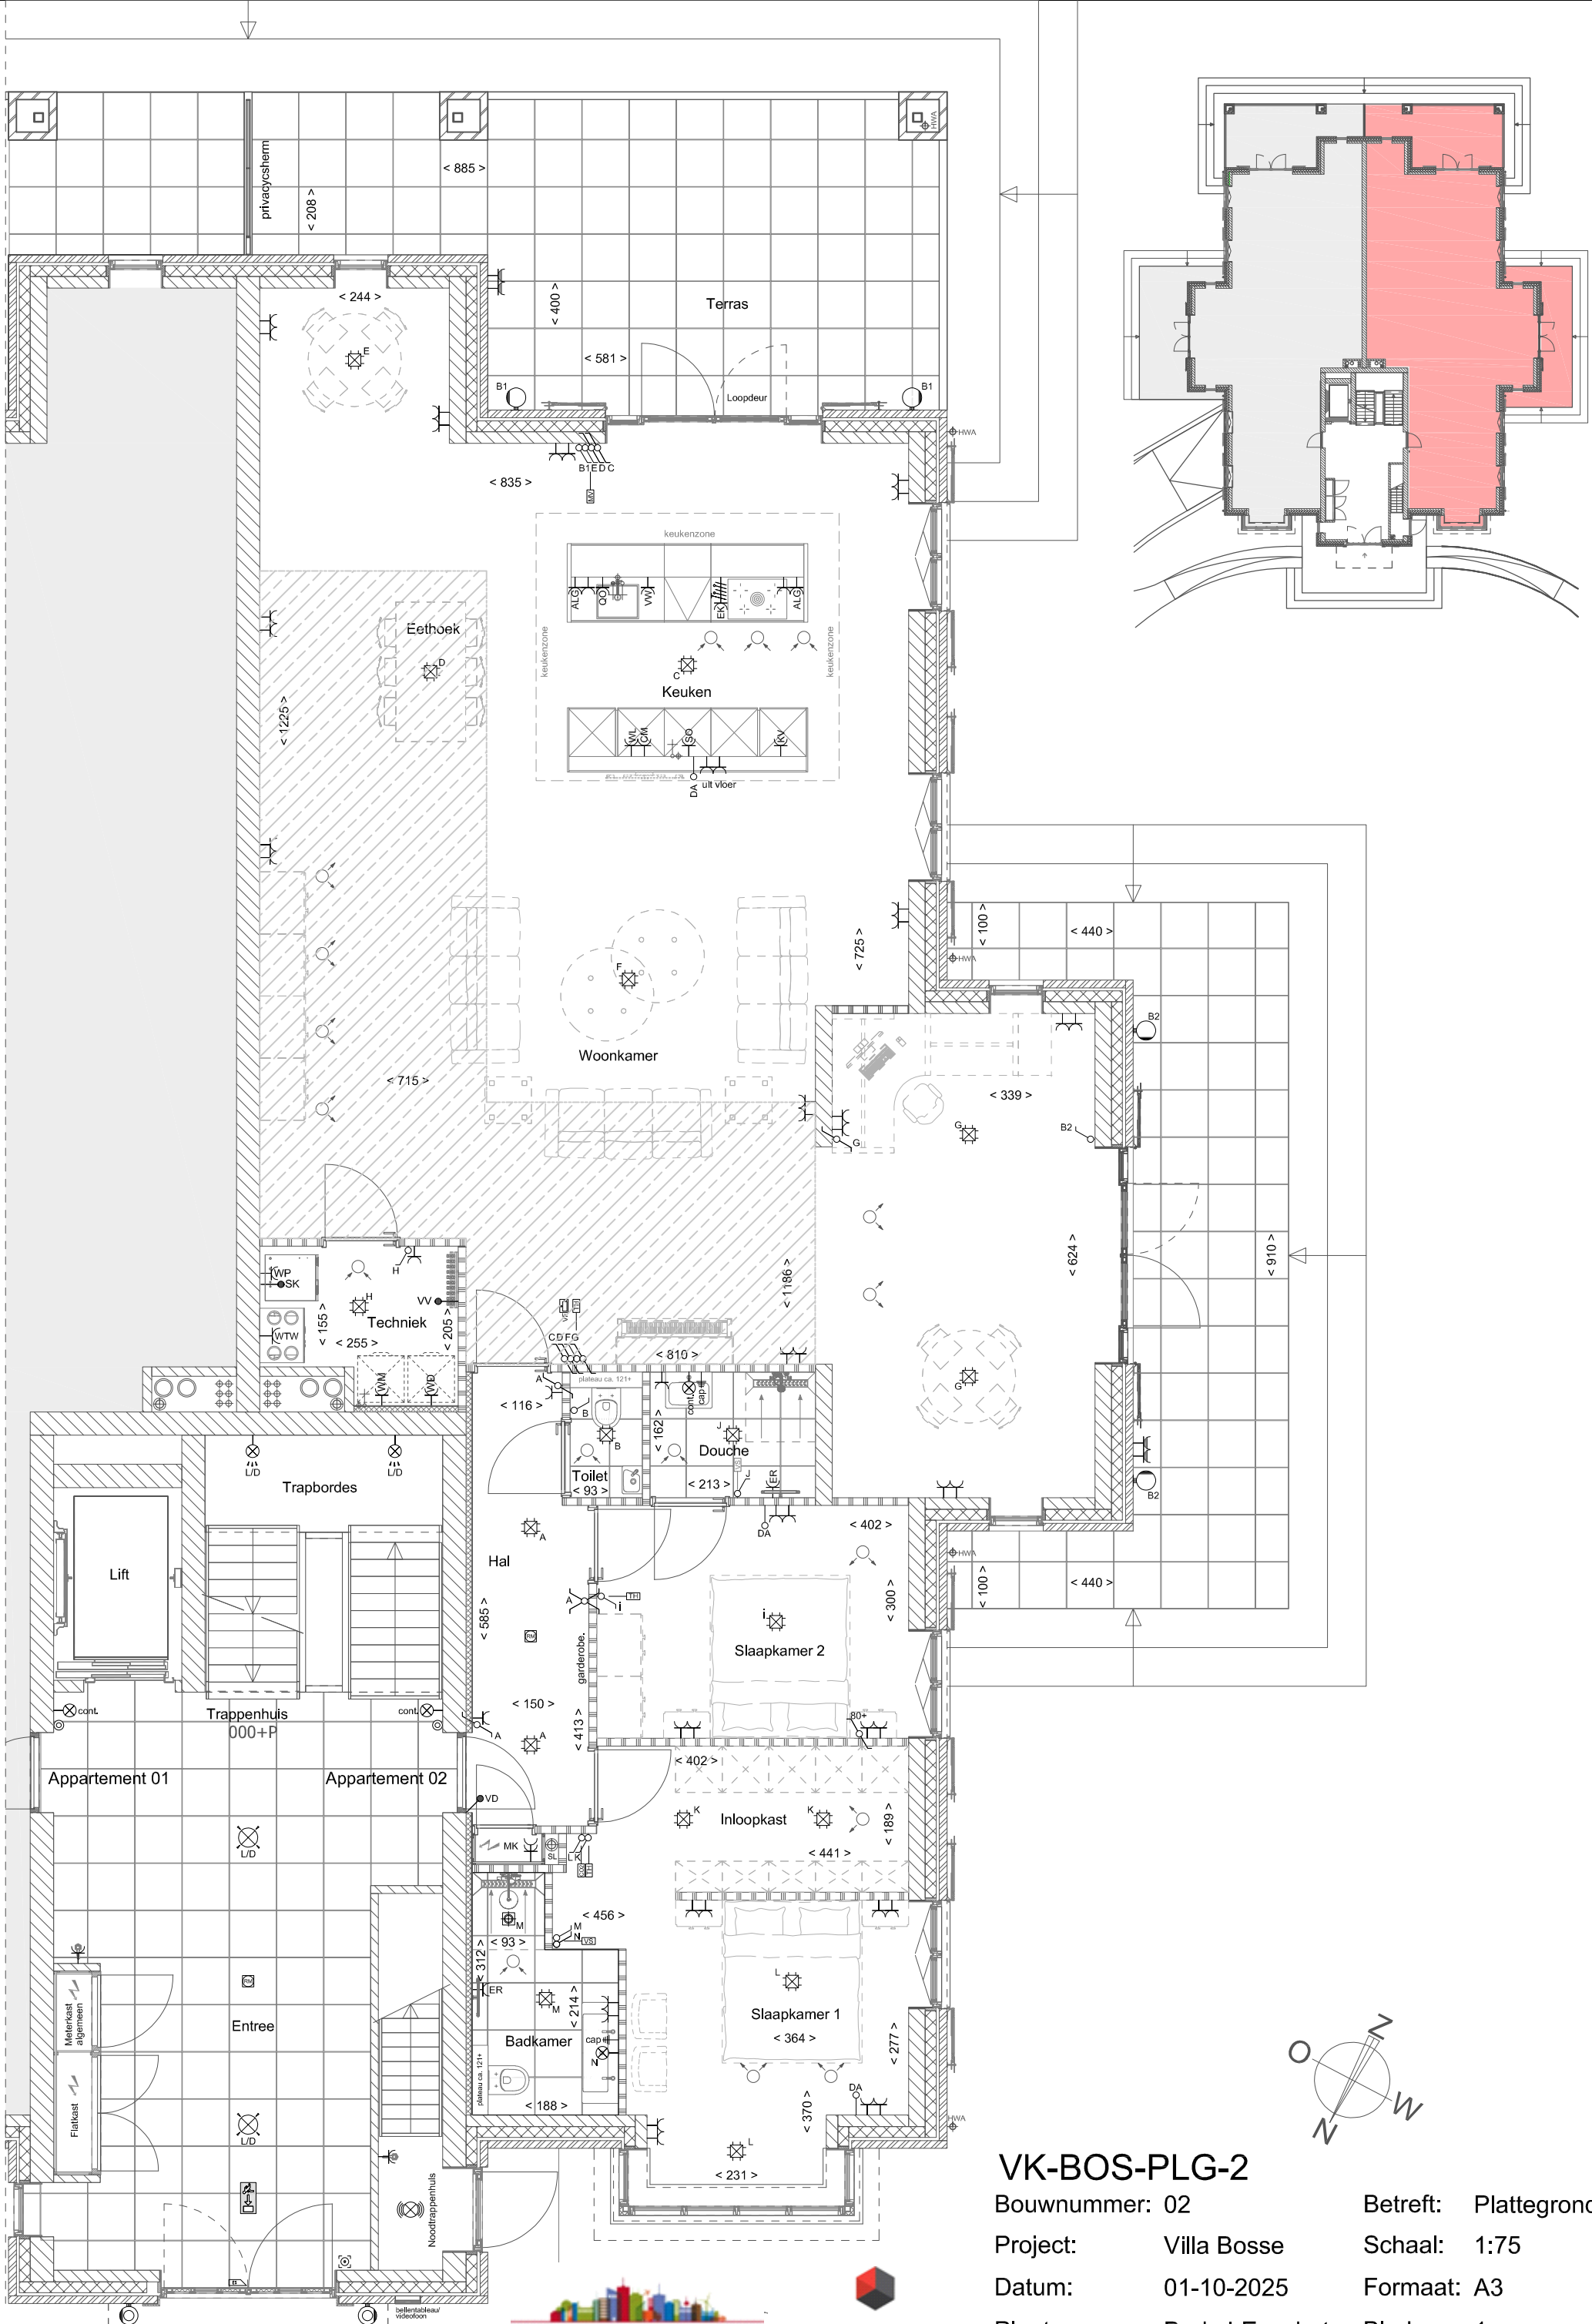

VK-BOS-PLG-2

Bouwnummer: 02	Betreft: Plattegrond
Project: Villa Bosse	Schaal: 1:75
Datum: 01-10-2025	Formaat: A3
Plaats: Berkel-Enschot	Blad nr.: 1

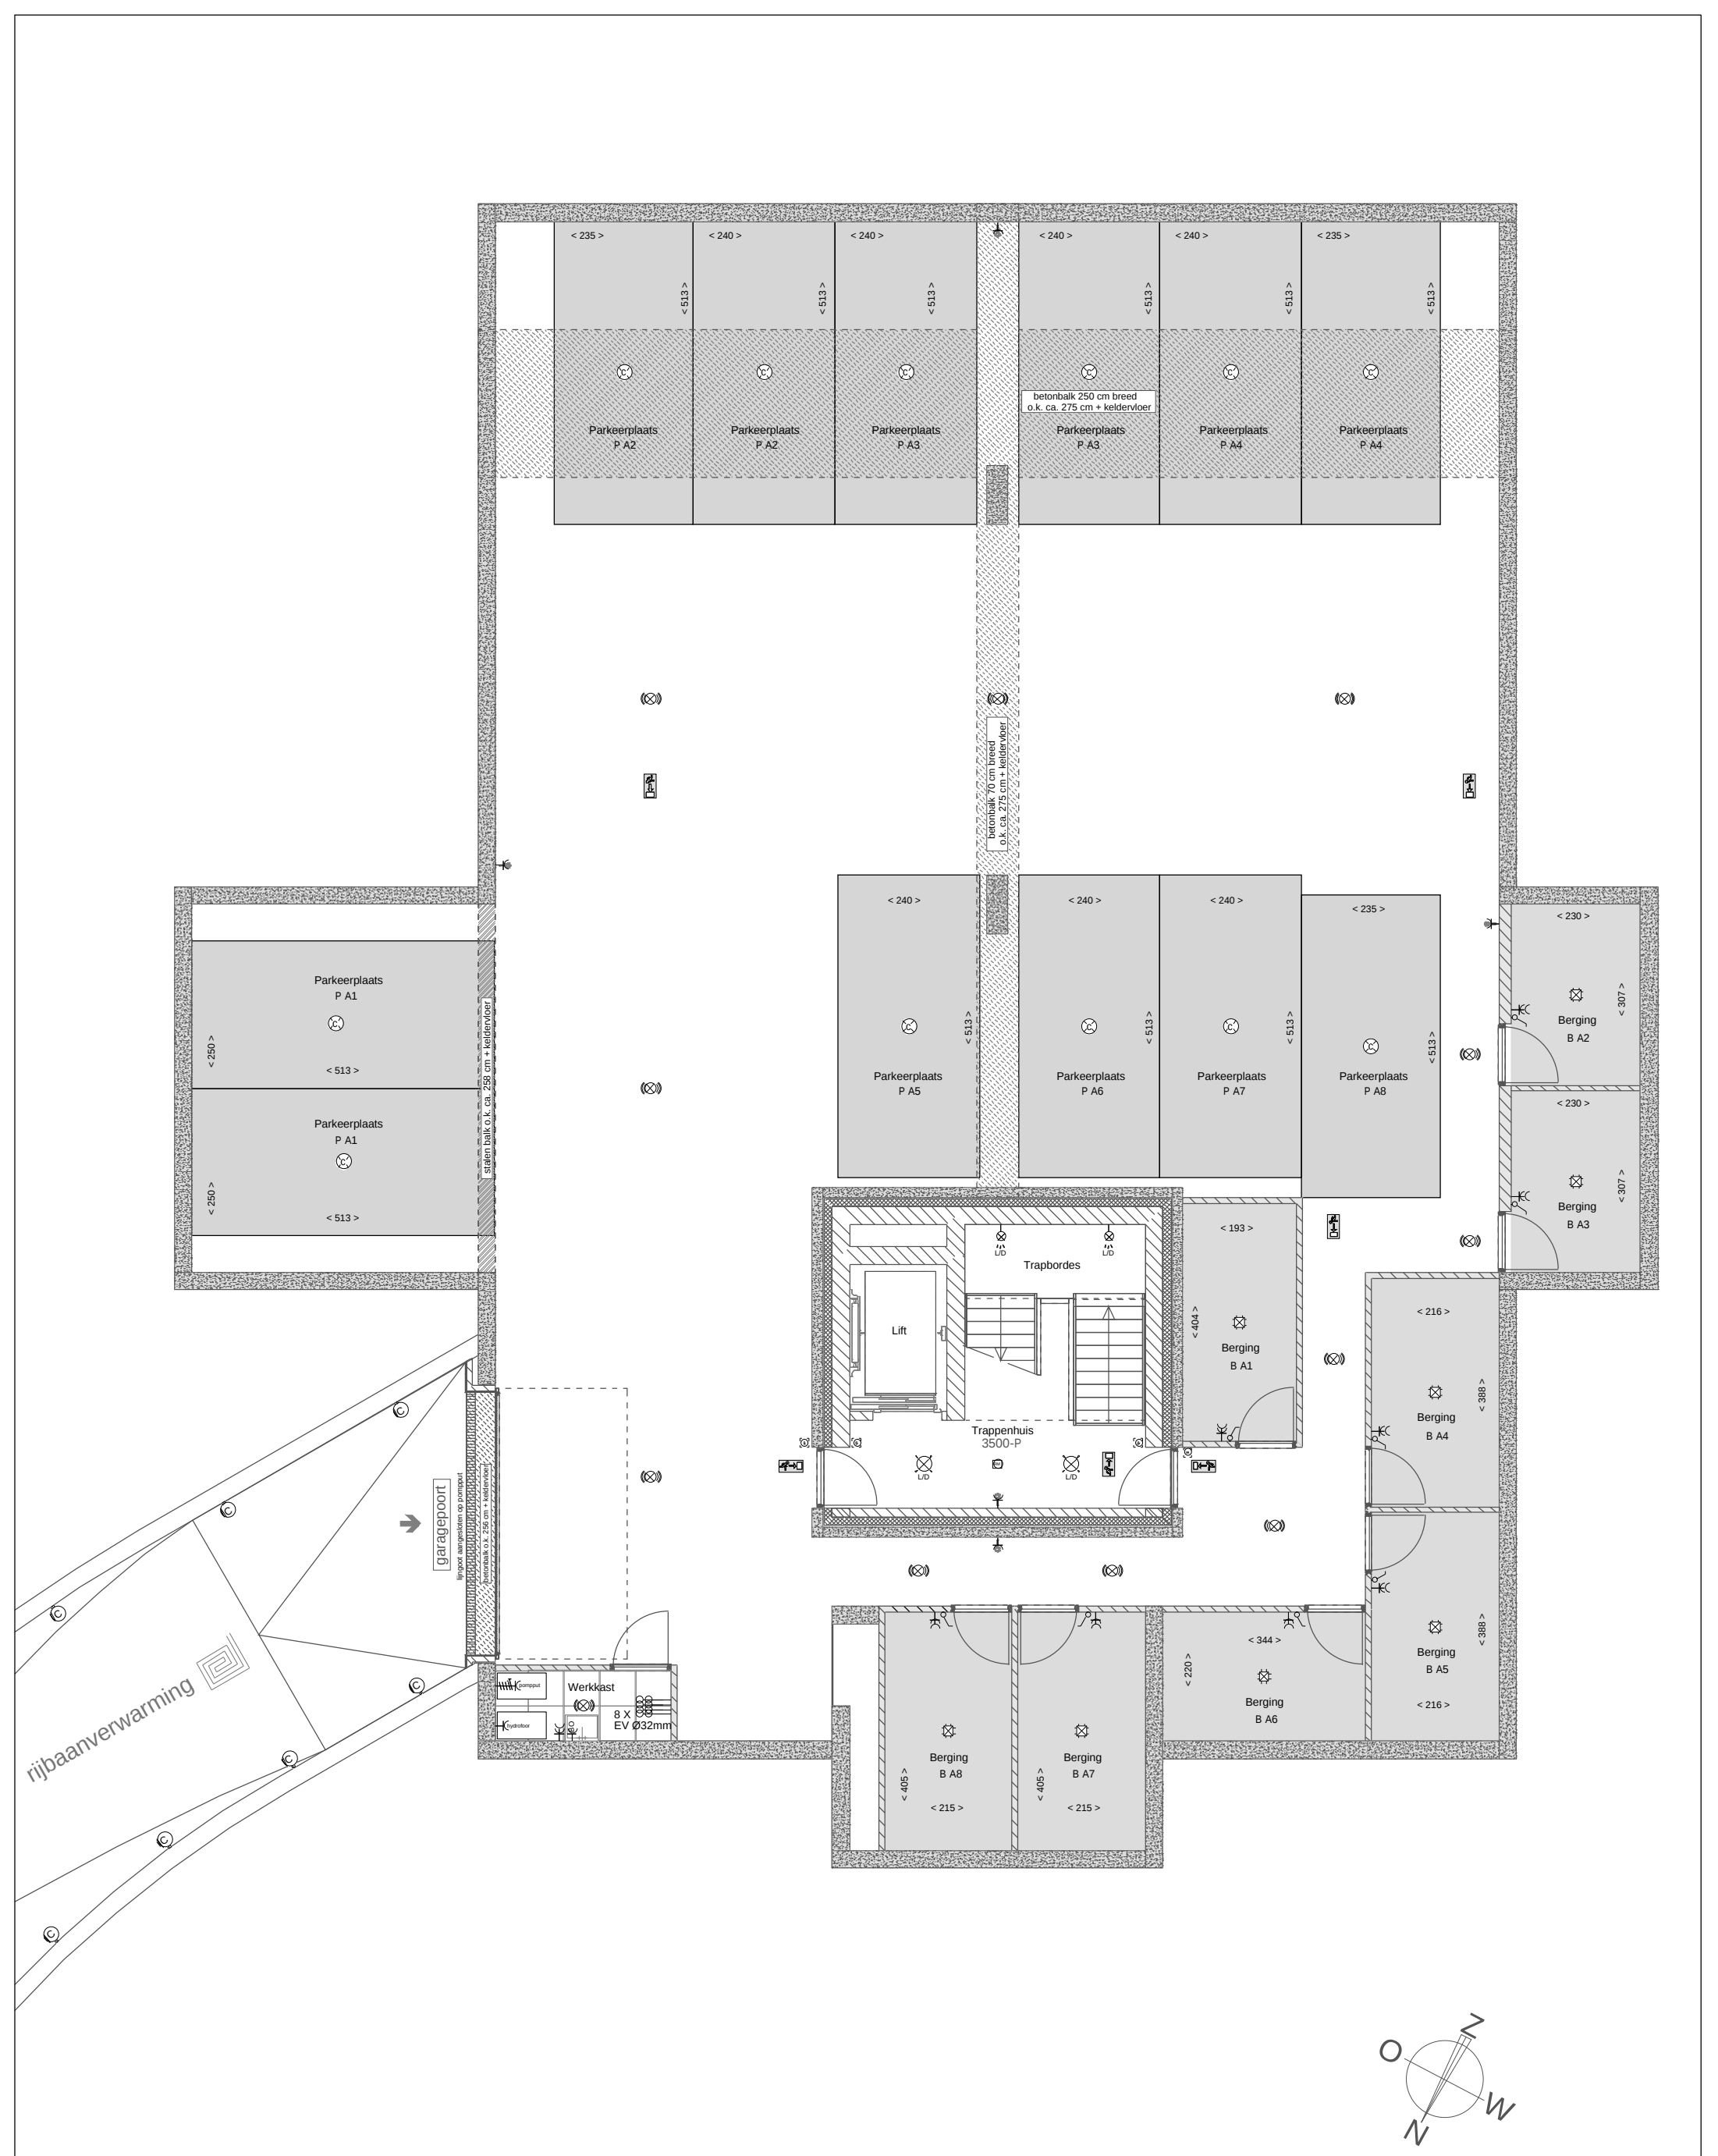


VK-BOS-PK

Bouwnummer: Allen Betreft: Parkeerkelder
Project: Villa Bosse Schaal: 1:100
Datum: 01-10-2025 Formaat: A3
Plaats: Berkel-Enschot Blad nr.: 2



Posities en aantallen van in tekening weergegeven installatieonderdelen alsmede maatvoering zijn indicatief en kunnen geen rechten aan ontleend kunnen worden.

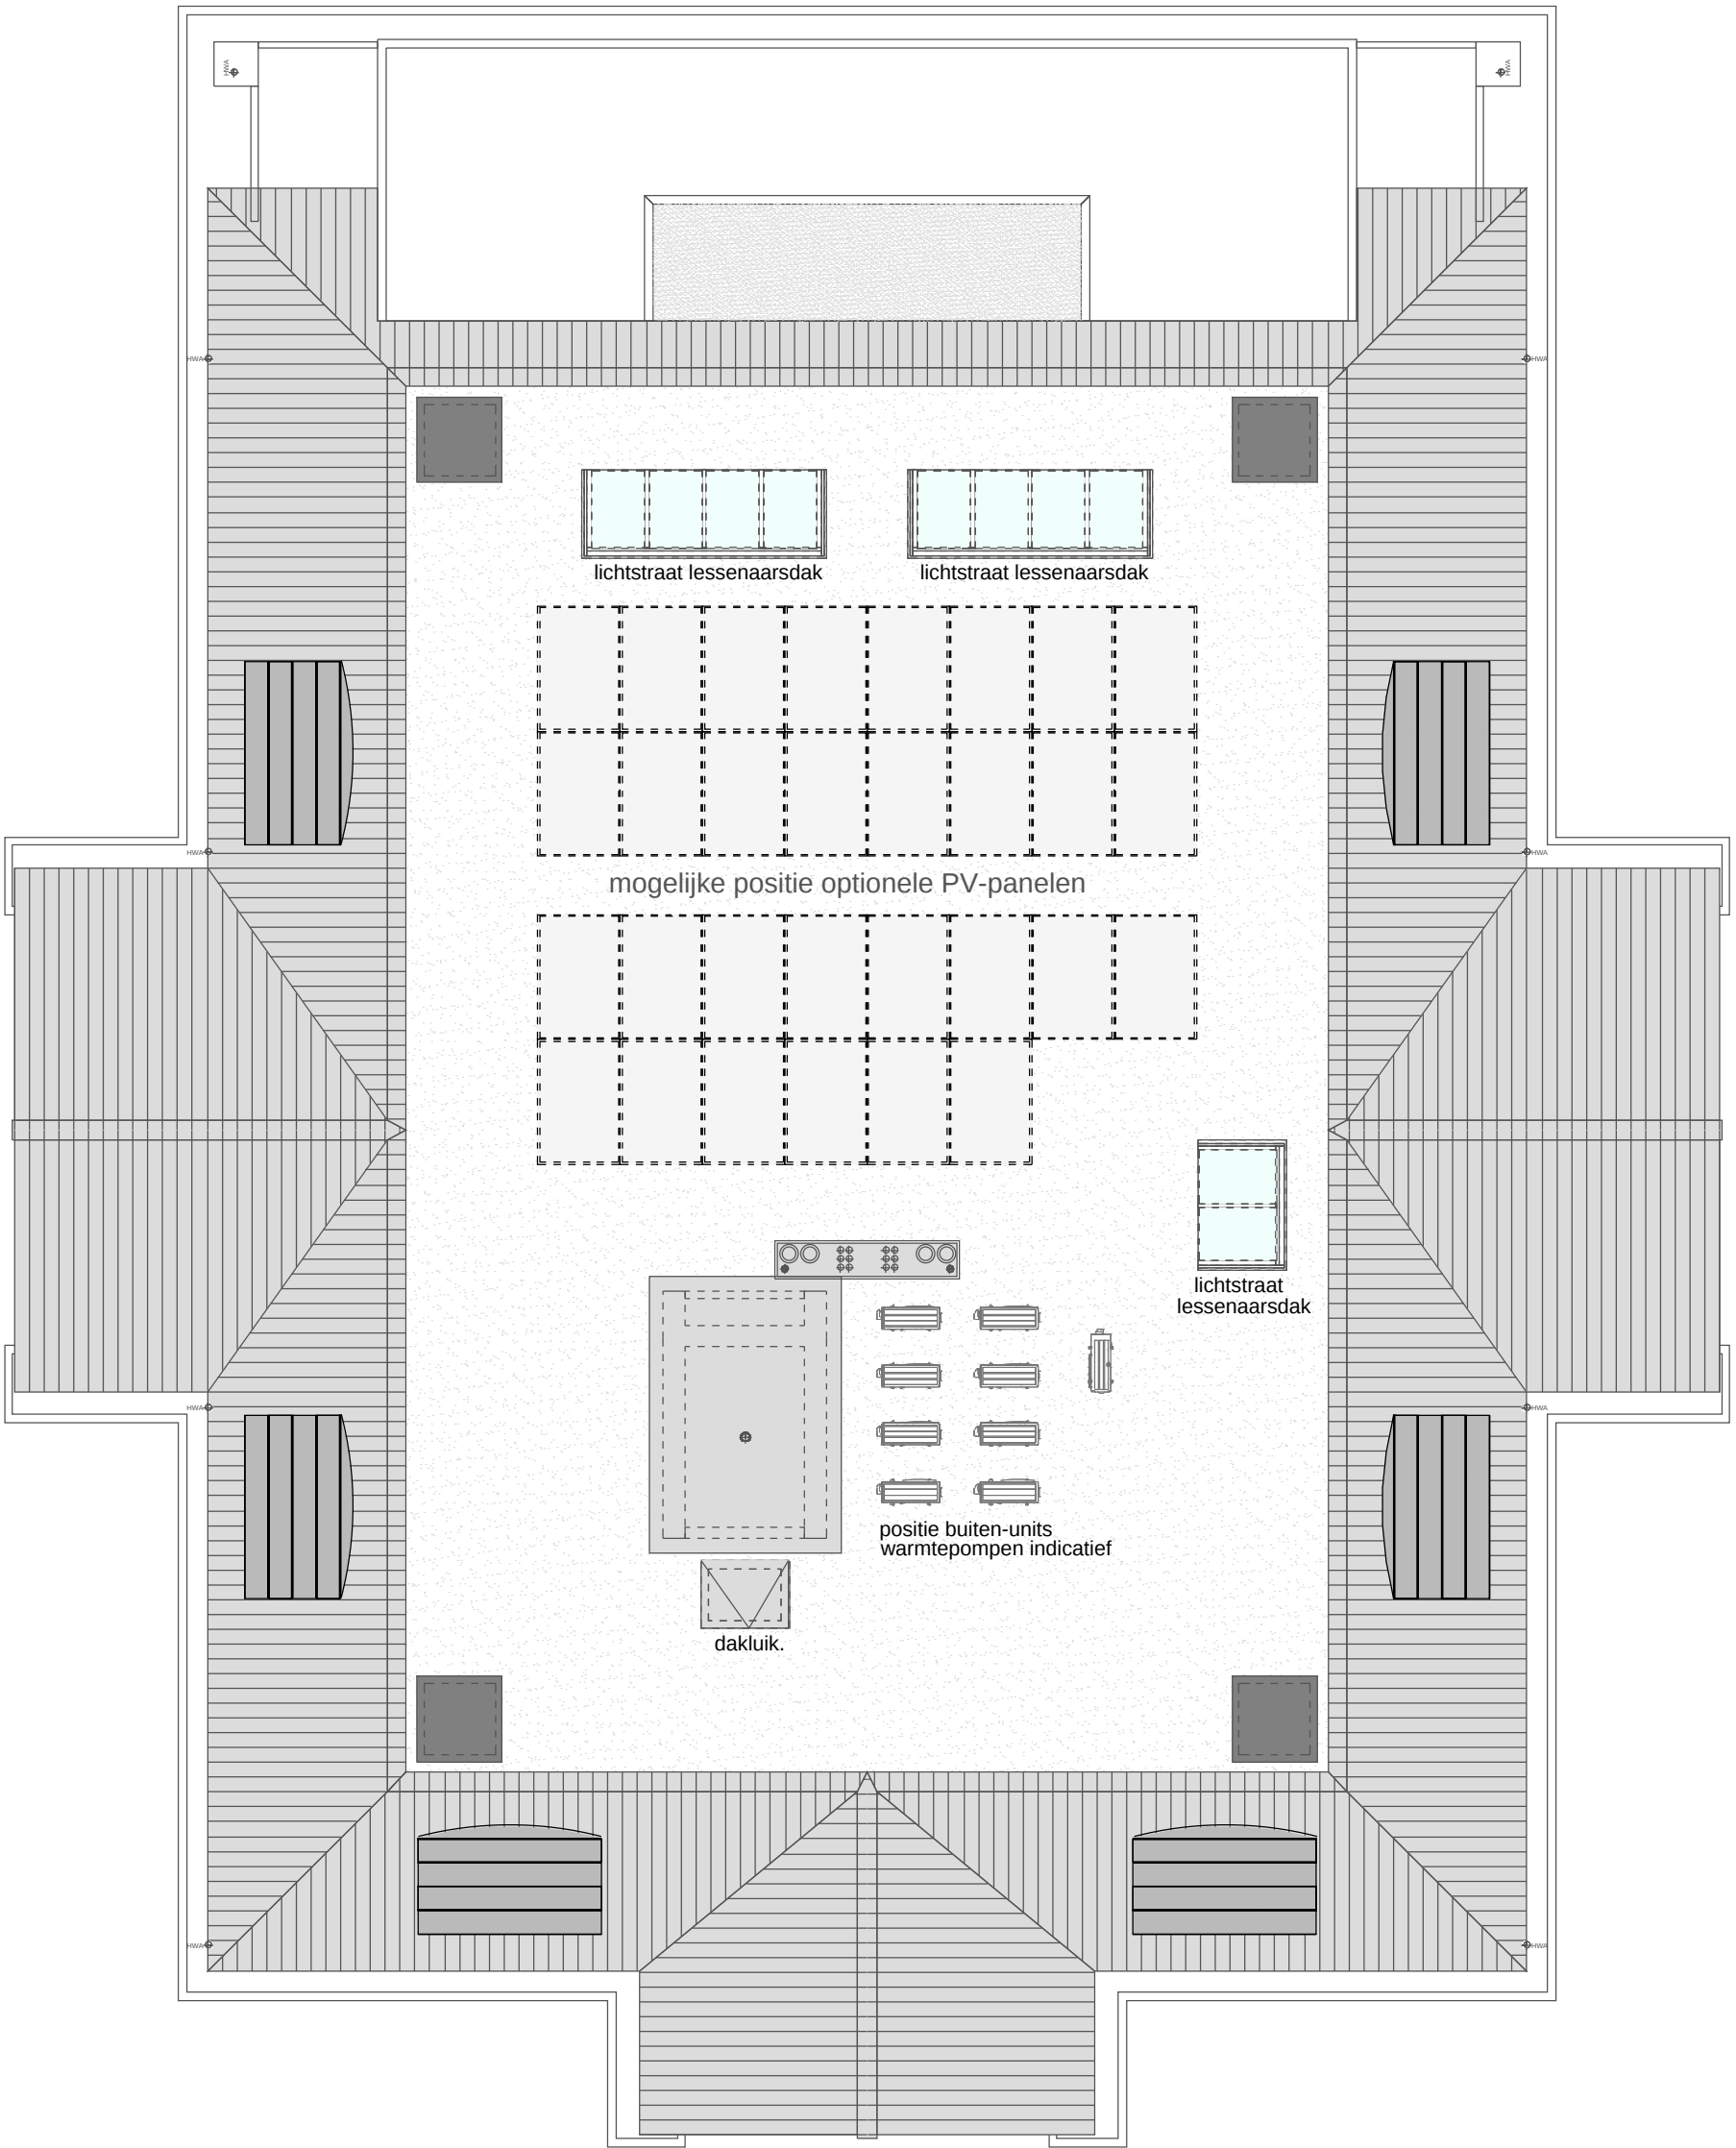

VK-BOS-DA

Bouwnummer: Allen

Project: Villa Bosse

Datum: 01-10-2025

Plaats: Berkel-Enschot

Betreft: Dak

Schaal: 1:100

Formaat: A3

Blad nr.: 4

RENVOOI






ELEKTRISCHE INSTALLATIE

	wandcontactdoos 2-voudig
	wandcontactdoos 1-voudig
	opbouw dubbele wandcontactdoos
	wandcontactdoos 2-voudig algemeen gebruik keuken
	wandcontactdoos 1-voudig koel-/vriescombinatie
	wandcontactdoos 7,4 kW elektrisch koken met afzuiging
	wandcontactdoos 2-voudig 3,7 kW tbv combi-oven & warmhoudlade
	wandcontactdoos 1-voudig 3,7 kW tbv stoomoven
	wandcontactdoos 1-voudig 3,7 kW tbv vaatwasser
	wandcontactdoos 1-voudig 3,7 kW tbv Quooker
	wandcontactdoos 1-voudig 3,7 kW tbv wasmachine
	wandcontactdoos 1-voudig 3,7 kW tbv wasdroger
	wandcontactdoos 1-voudig elektrische radiator
	wandcontactdoos 1-voudig t.b.v. WTW ventilatieunit
	wandcontactdoos 1-voudig 3,7 kW binnen-unit luchtwarmtepomp
	stuurbekabeling luchtwarmtepomp
	stuurbekabeling/voeding verdeler vloerverwarming
	thermostaat
	bediening ventilatie gecombineerd met CO2 sensor
	bediening ventilatie badkamer
	CO2-sensor
	loze leiding naar meterkast t.b.v. data
	centraal doos / plafondlichtpunt
	spotbox t.b.v. inbouwspot na oplevering
	plafondlichtpunt buiten t.p.v. terras
	wandlichtpunt binnen, hoogte 180 cm (excl. armatuur)
	wandlichtpunt buiten, hoogte 200 cm (excl. armatuur)
	dubbele wandcontactdoos buiten spatwaterdicht
	enkele lichtschakelaar, hoogte 105 cm
	lichtschakelaar wissel, hoogte 105 cm
	lichtschakelaar kruis, hoogte 105 cm
	videofoon
	beldrukker
	centraal aardpunt badkamer
	meterkast symbool
	voeding vrijloop-voordeurdranger
	Loze leiding laadpaal vanaf meterkast via werkkast Ø32mm
	rookmelder 230V gevoed incl. back-up batterij

VERVOLG ELEKTRISCHE INSTALLATIE

	elektrische sluitplaat voordeur
	elleboog schakelaar deurbediening
	plafondlamp met licht/donker sensor
	plafondlamp met continu voeding
	plafondlamp met bewegingssensor
	wandlamp binnen met licht/donker sensor
	wandlamp met continu voeding
	wandlamp buiten met licht/donker sensor
	downlighter hellingbaan continu gevoed
	vluchtweg aanduiding
	enkele wandcontactdoos afsluitbaar

WERKTUIGBOUWKUNDIGE INSTALLATIE

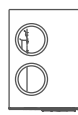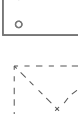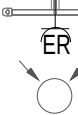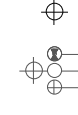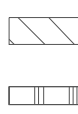	ventilatie-unit met warmteterugwinning
	lucht-water warmtepomp binnen-unit
	opstelplaats wasmachine/wasdroger
	verdeler vloerverwarming
	elektrische handdoekradiator
	afzuigventiel mechanische ventilatie
	inblaasventiel mechanische ventilatie
	water en riool t.b.v. wasmachine & stoomoven
	water en riool t.b.v. vaatwasser & spoelbak
	standleiding
	hemelwater afvoer

BOUWKUNDIG

	in het werk gestort beton
	gevelsteen waalformaat in wildverband
	kalkzandsteen
	lichte niet dragende scheidingswanden
	muur-/spouwisolatie
	geïsoleerde voorzetwand met gipsplaat.
	schoonwerk kalkzandsteen lijm-/metselblokken
	keukenzone
	krijtstreep methode

ALGEMEEN

- Aan de maatvoering kunnen geen rechten worden ontleend
- Maatvoering betreft circa-maten en is aangegeven in centimeters
- Mogelijk dat niet alle symbolen van toepassing zijn op uw woning
- Indeling technische berging en positie/aantallen ventilatie ventielen indicatief en worden later definitief bepaald door de installateur(s)
- Maatvoering sanitaire ruimtes is exclusief tegel afwerking
- Installatie keuken/badkamer conform 0-tekening keuken/badkamer!

VK-BOS-RE

Bouwnummer: Allen

Project: Villa Bosse

Datum: 01-10-2025

Plaats: Berkel-Enschot

Betreft: Renvooi

Schaal: N.V.T.


Formaat: A3

Blad nr.: 5



Renvooi




- Paal armatuur verlichting
- Grondopbouw armatuur verlichting
- Grondinbouw armatuur verlichting
- Luspunt grondkabel toekomstige verlichting
- 2x fietsenleunrek t.b.v. 4 fietsen bezoekers
- Gaashekwerk met haagbegroeiing
- Heester begroeiing nieuw & bestaand
- Vaste planten en siergrassen
- Haagwolken semi-wintergroen
- Gazon
- Bloemen-/plantenperk in gazon
- Moerasboder bloeiende oeverplanten
- Vijver
- Boom nieuwe aanplant
- Boom bestaande aanplant
- Klinkerbestrating
- Betontegel fietsenberging
- Tegel terrassen

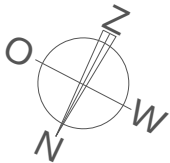

VK-BOS-SI

Betreft: Allen
Project: Villa Bosse
Datum: 01-10-2025
Plaats: Berkel-Enschot


Situatietekening
Schaal: 1:300
Formaat: A3
Blad nr.: 6

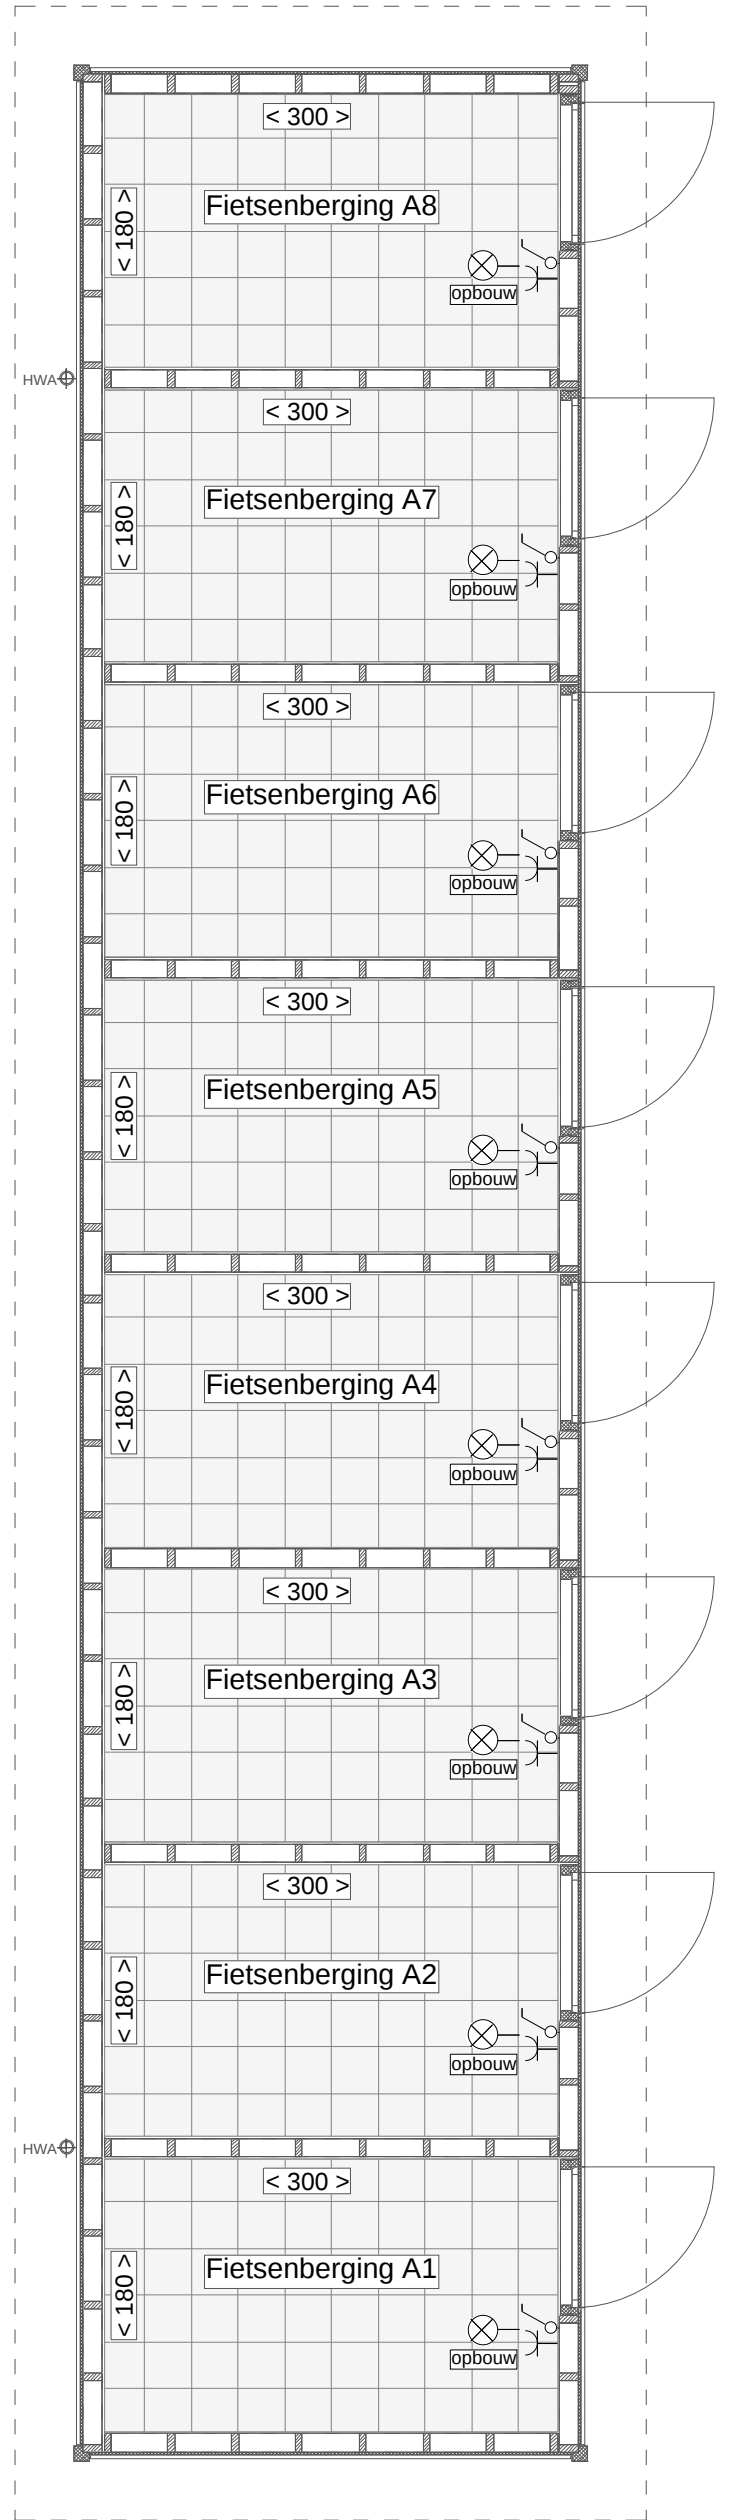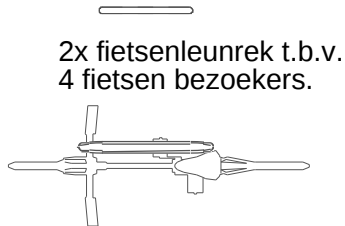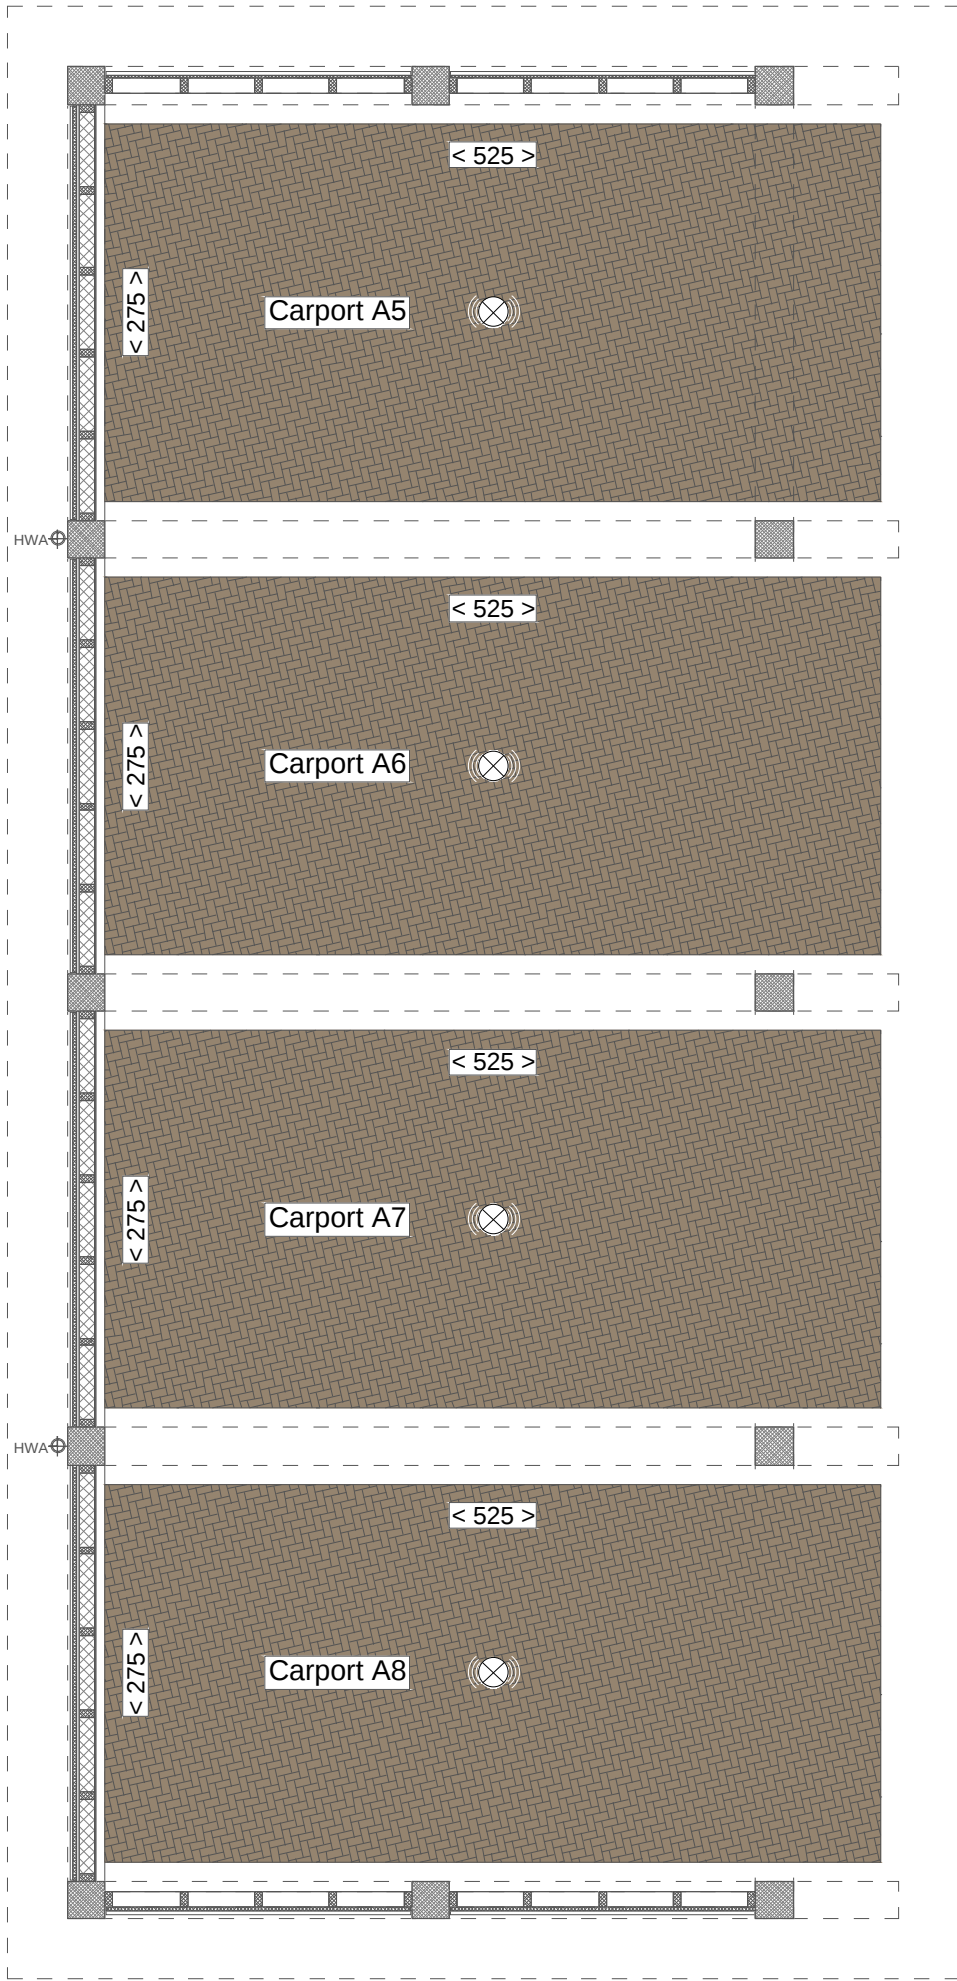


VK-BOS-PL-CF

Bouwnummer: Allen Betreft: Carports & Fietsenbergingen
Project: Villa Bosse Schaal: 1:50
Datum: 01-10-2025 Formaat: A3
Plaats: Berkel-Enschot Blad nr.: 7


Zijgevel links
carport

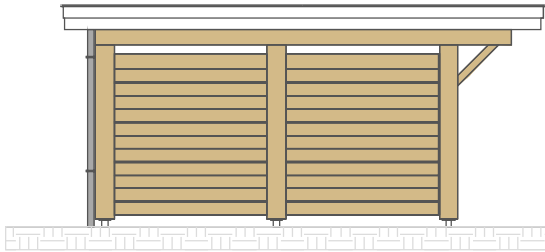


Achtergevel
carport

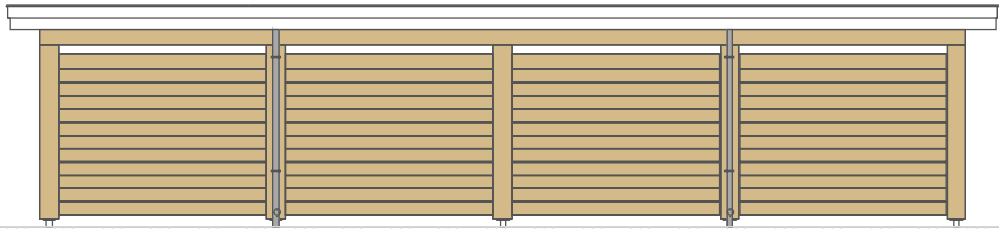

Zijgevel rechts
carport

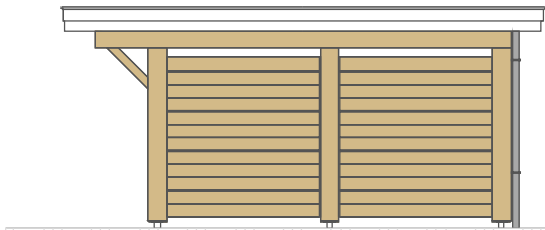

Voorgevel
carport

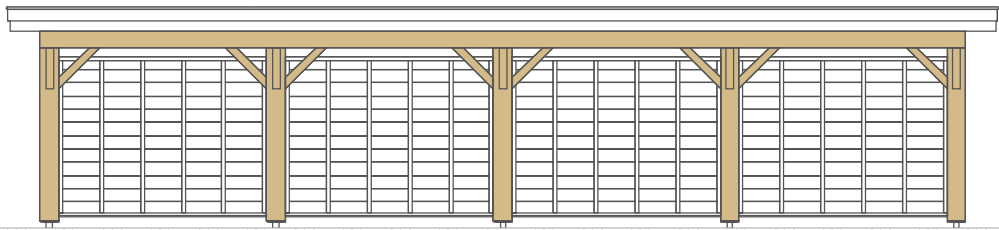


Carport A8

Carport A7


Carport A6

Carport A5


Achtergevel
fietsenberging

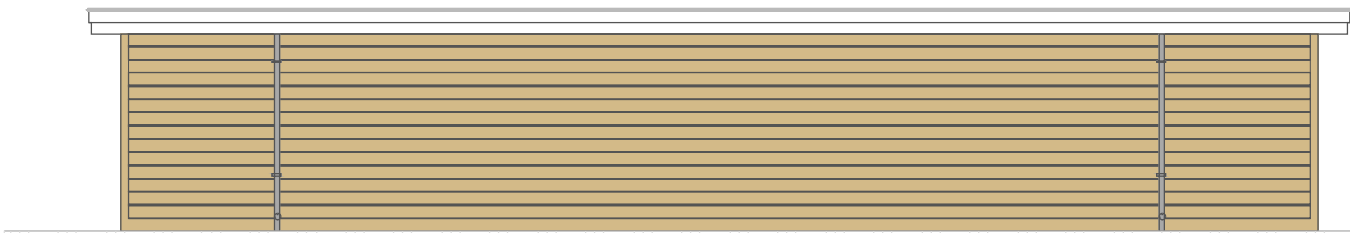


Zijgevel rechts
fietsenberging

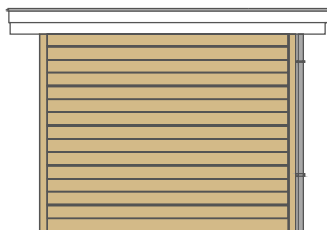

Zijgevel rechts
fietsenberging

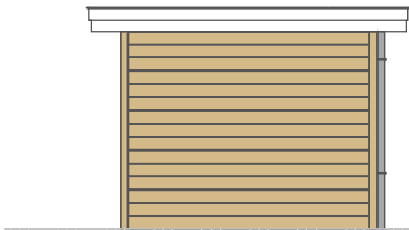

Voorgevel
fietsenberging

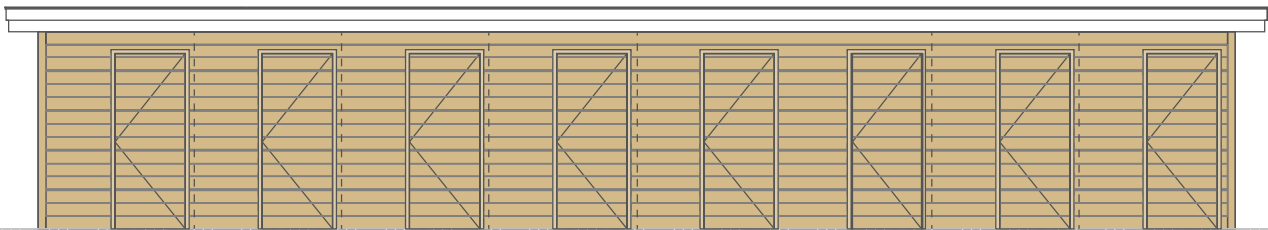

Berging A1

Berging A2

Berging A3

Berging A4


Berging A5

Berging A6

Berging A7

Berging A8

postkasten

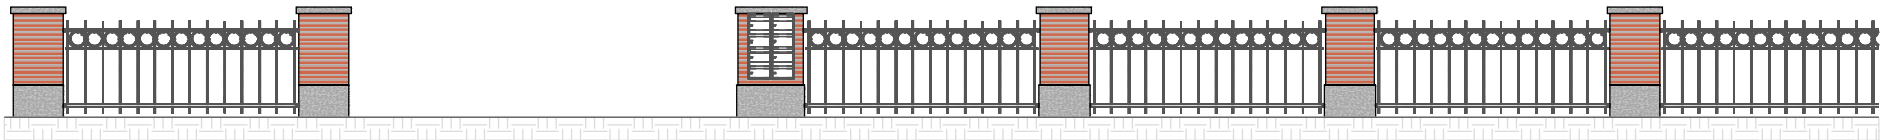

hekwerk Bosscheweg

VK-BOS-GE-CFT

Bouwnummer: Allen
Project: Villa Bosse
Datum: 01-10-2025
Plaats: Berkel-Enschot

Betreft: Carports-Fietsenberging-Tuinmuur
Schaal: 1:100
Formaat: A3
Blad nr.: 8





VOORGEVEL

VK-BOS-VG

Bouwnummer: 2

Project: Villa Bosse

Datum: 01-10-2025

Plaats: Berkel-Enschot

Betreft: Voorgevel


Schaal: 1:100

Formaat: A3

Blad nr.: 9



Posities en aantallen van in tekening weergegeven installatieonderdelen alsmede maatvoering zijn indicatief en kunnen geen rechten aan ontleend kunnen worden.

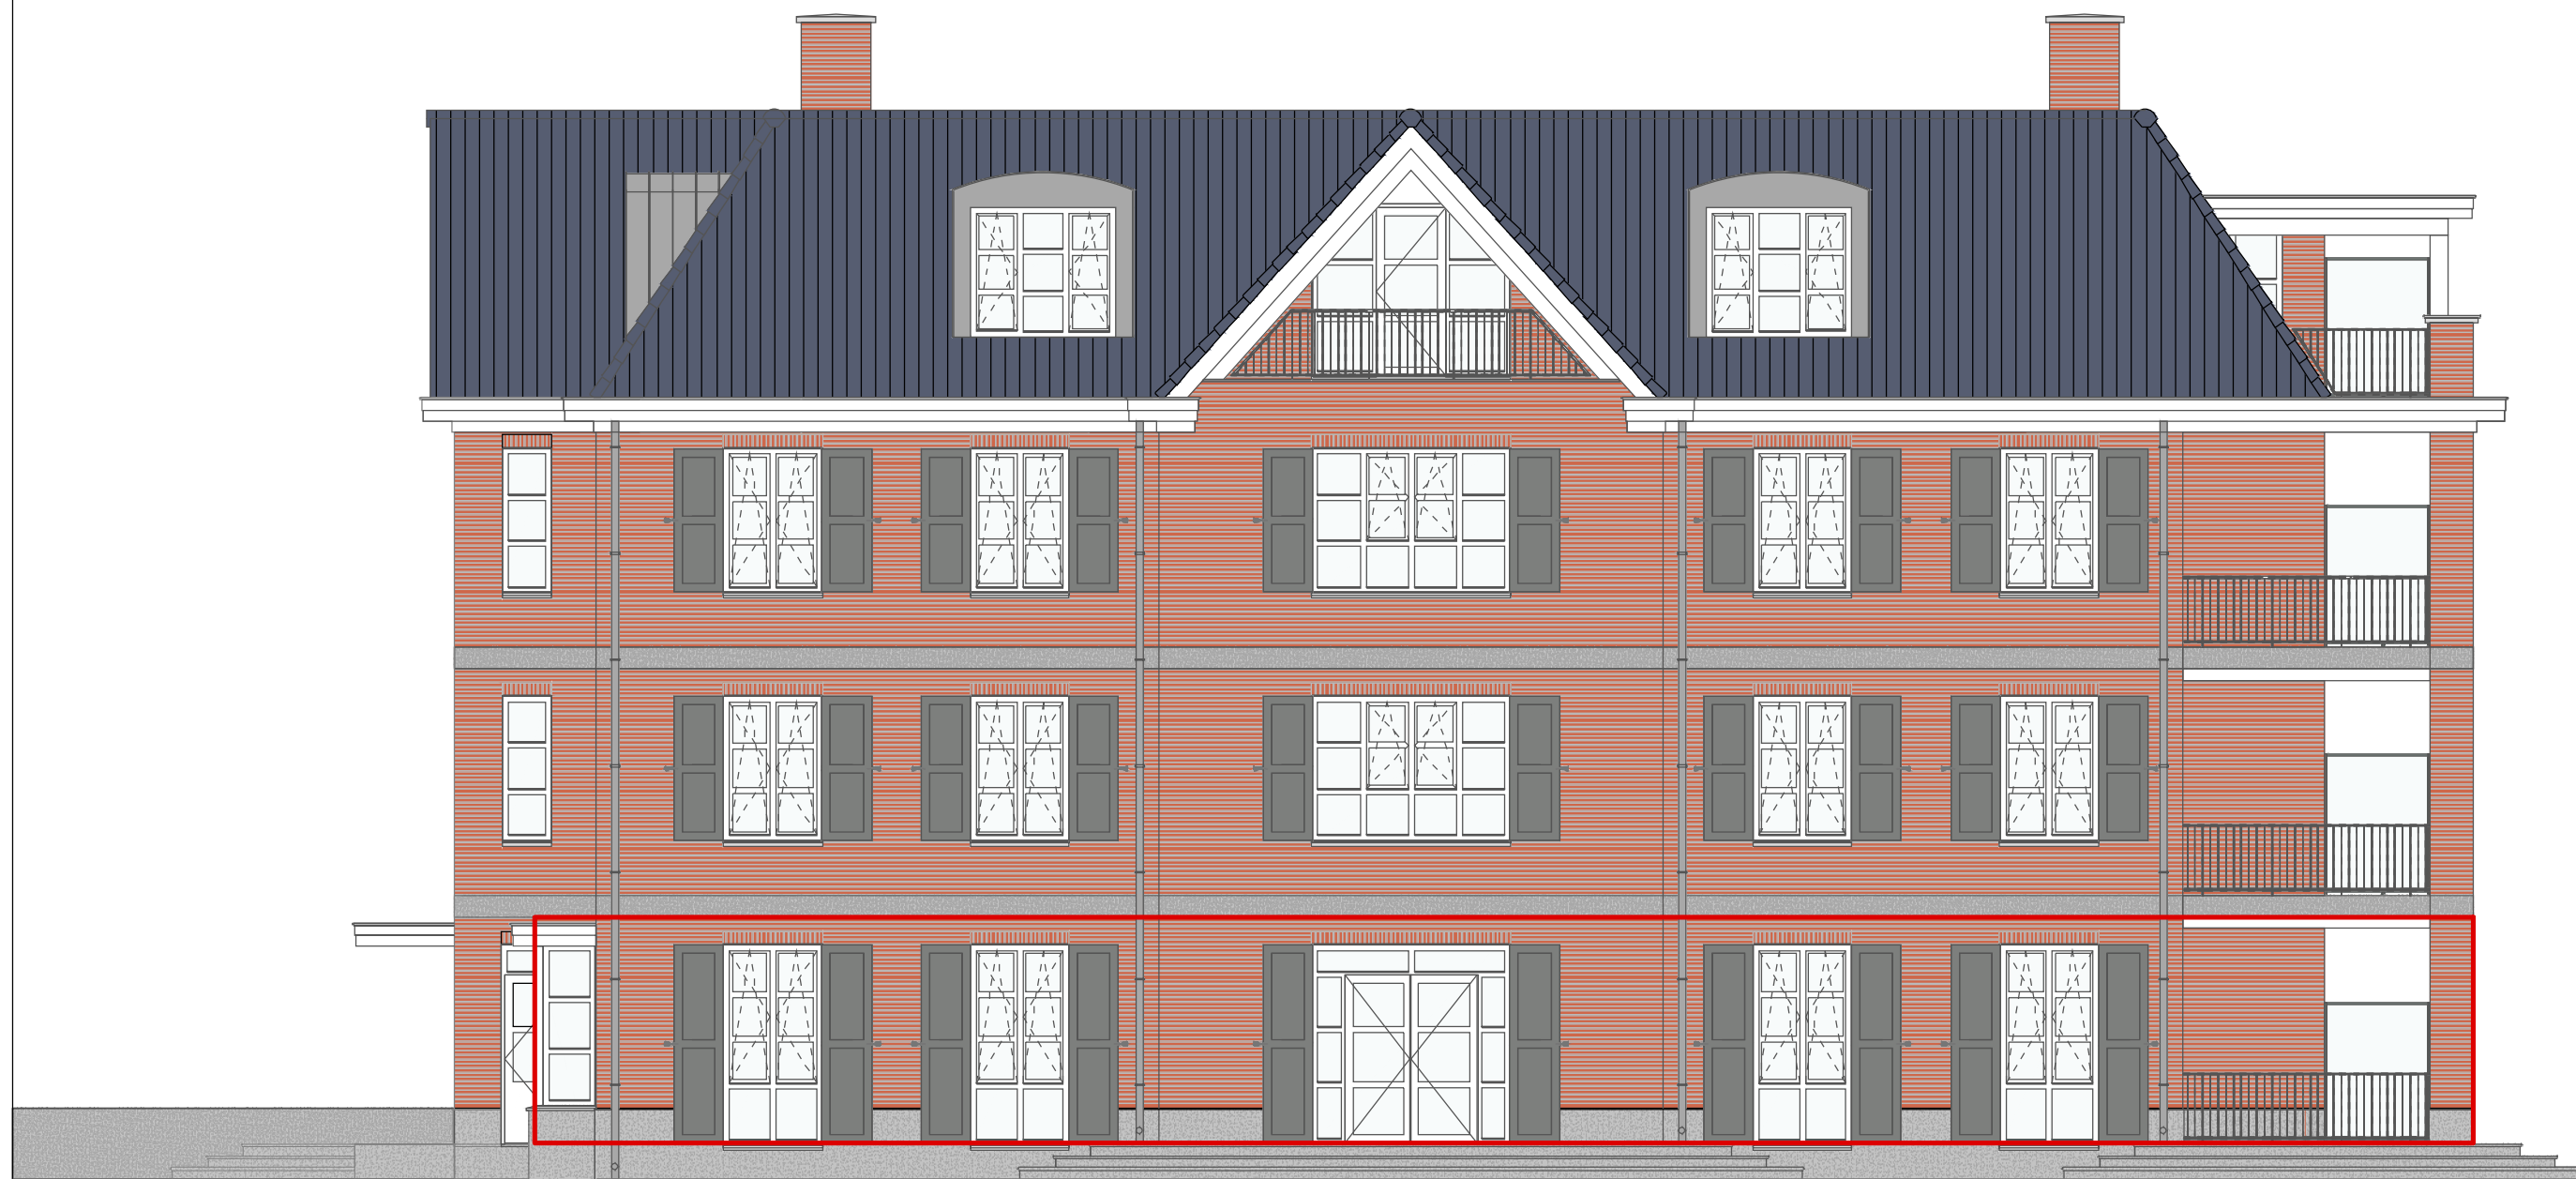

RECHTER ZIJGEVEL

VK-BOS-RG

Bouwnummer: 2

Project: Villa Bosse

Datum: 01-10-2025

Plaats: Berkel-Enschot

Betreft: Rechter zijgevel

Schaal: 1:100

Formaat: A3

Blad nr.: 10



Posities en aantallen van in tekening weergegeven installatieonderdelen alsmede maatvoering zijn indicatief en kunnen geen rechten aan ontleend kunnen worden.



ACHTERGEVEL

VK-BOS-AG

Bouwnummer: 2

Betreft: Achtergevel

Project: Villa Bosse

Schaal: 1:100

Datum: 01-10-2025

Formaat: A3

Plaats: Berkel-Enschot

Blad nr.: 11



Posities en aantallen van in tekening weergegeven installatieonderdelen alsmede maatvoering zijn indicatief en kunnen geen rechten aan ontleend kunnen worden.



LINKER ZIJGEVEL

VK-BOS-LG

Bouwnummer: 2

Project: Villa Bosse

Datum: 01-10-2025

Plaats: Berkel-Enschot

Betreft: Linker zijgevel

Schaal: 1:100

Formaat: A3

Blad nr.: 12